

REGIONE PIEMONTE PROVINCIA DI CUNEO
COMUNE DI MURELLO



Via Donaudi, 35
 12037 SALUZZO (CN)

tel. 0175.063733
 cell. 335.6020711
 P.IVA: 03854480047
 architettogilroberto@gmail.com



COMUNE di MURELLO
 Via Caduti Murellesi nr. 72
 12030 MURELLO (CN)
 P.IVA 00783330046
 C.F. 86001850048

RICHIEDENTE:

DIENNE FREGI ANDRETTA PAVAROTTA
 PIANISTE CONSIGLIERA
 DELLA PROVINCIA DI CUNEO
 -545-
 ARCHITETTO
 ROBERTO GILBERTO

PROGETTO DEFINITIVO - ESECUTIVO
 ai sensi del D.Lgs 50/2016 e dell'Art. 33 del D.P.R. 207/2010

**PROGETTO DI
 ADEGUAMENTO SISMICO
 CON RIQUALIFICAZIONE
 ENERGETICA DELLA
 SCUOLA PRIMARIA**

Indirizzo cantiere:
 Via Della Chiesa nr. 6
 12030 MURELLO (CN)
 Catasto terreni: foglio 10, mappale 722


OGGETTO: Pianta - comparativa
 Sezione - comparativa
 Prospetti - comparativa

SCALA: 1:100
 DATA: Maggio 2022

TAVOLA

4

PIANTA PIANO TERRA - COMPARATIVA

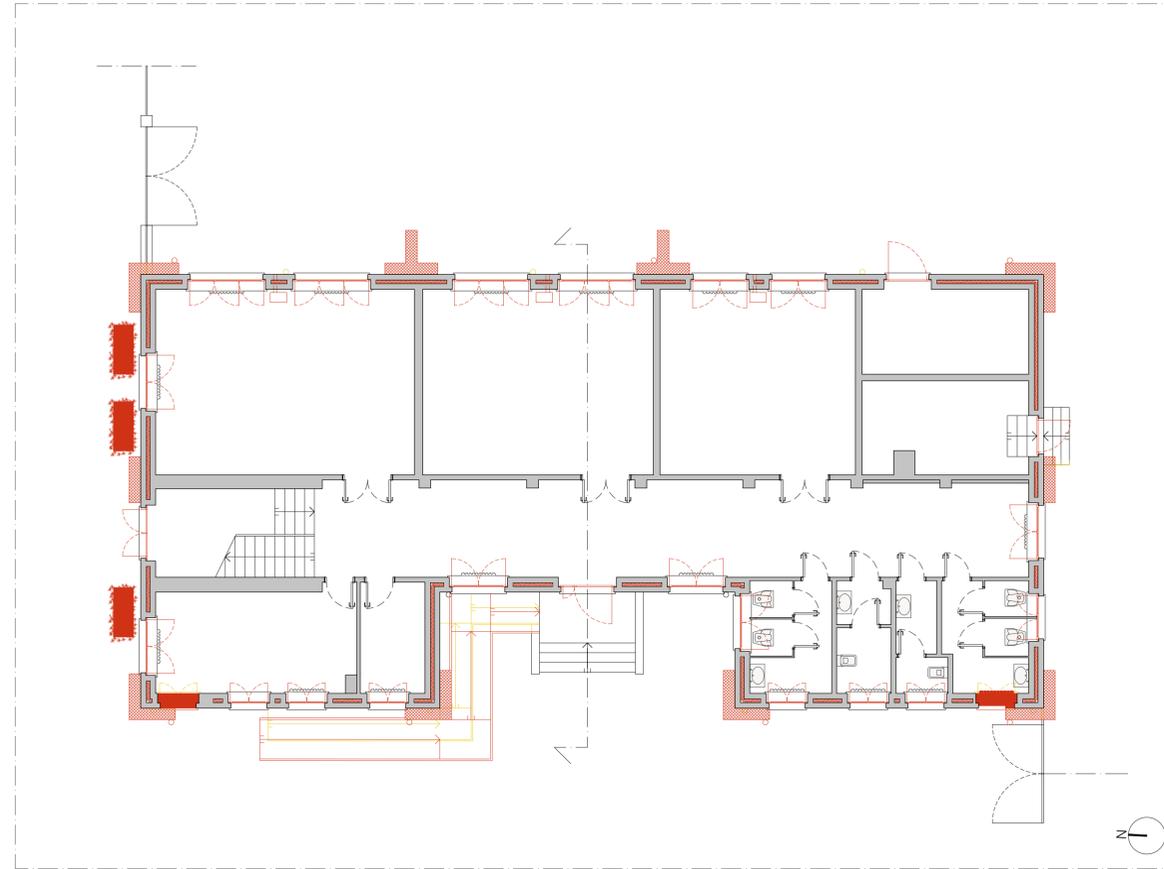


PROSPETTO OVEST - COMPARATIVA




PROSPETTO EST - COMPARATIVA



SEZIONE TRASVERSALE - COMPARATIVA

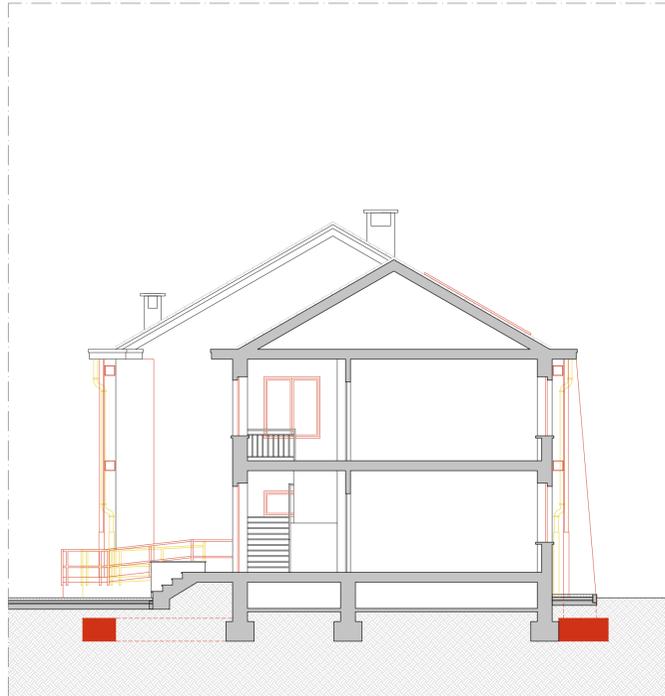

PIANTA PIANO PRIMO - COMPARATIVA

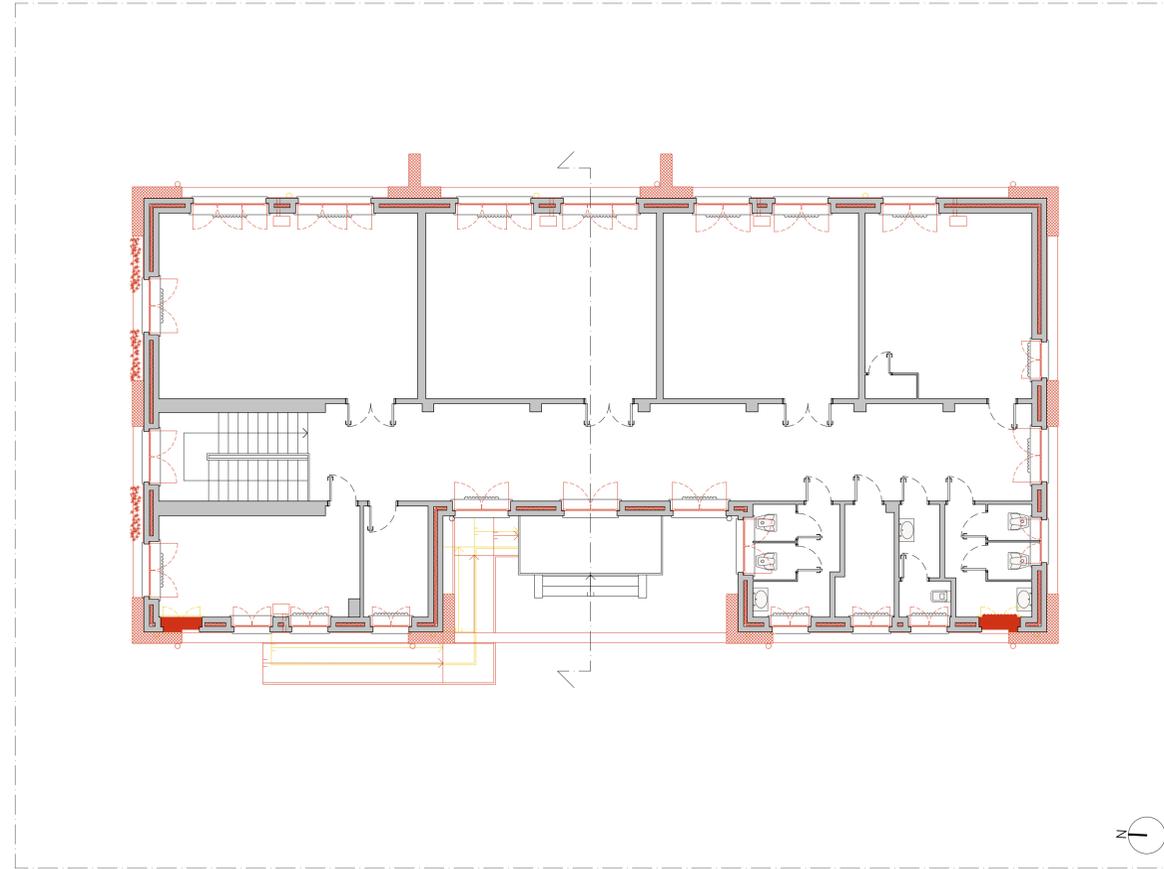

PROSPETTO NORD - COMPARATIVA



PROSPETTO SUD - COMPARATIVA

