Regione Piemonte

Provincia di Cuneo

# COMUNE DI MURELLO

## Istanza di Parere Commissione Locale per il Paesaggio

per

Piano di Recupero del patrimonio edilizio esistente ai sensi dell'art. 41/bis L.R. n. 56/1977 per intervento di Ristrutturazione edilizia ai sensi dell'art. 3 c.1 lettera d) del D.P.R. 380/2001 con demolizione/ricostruzione e contestuale cambio d'uso in residenziale di fabbricato esistente con annesse pertinenze

AGGIORNAMENTI:

REV. 04 TAVOLA 2 29 11 2021

PROTOCOLLO:

DATA: 01/12/2021

SCALA: indicata

ELABORATI GRAFICI: TAVOLA 1
ESTRATTO DI MAPPA CATASTALE E PRGC

COMMITTENTE: CIANCIA Chiaffredo

Firma

PROGETTISTA: CRAVERO Arch. Paolo

Timbro e Firma

ORDINE DEGLI ARCHITETTI, PIANIFICATORI, PAESAGGISTI E CONSERVATORI DELLA PROVINCIA DI CUNEO
1998
ARCHITETTO
PAOLO CRAVERO


Studio Cravero&Bonetto

STUDIO CRAVERO - BONETTO s.s.
Via Fornace n. 19
12030 TORRE SAN GIORGIO (CN)
Tel. 0172 - 96038 - Fax 0172 - 96132
C.F. e P. IVA 01655340048
e-mail: studio@craverobonetto. It
www.craverobonetto.it


ACCREDIA L'ENTE DI ACCREDITAMENTO

kiwa certified SISTEMA DI GESTIONE CERTIFICATO UNI EN ISO 9001:2015

Y:\PraticheInCorso\Progetti\C92.21.454\Progettazione Preliminare\Soluzioni Progettuali\2021 11 30_Stato di Fatto e Progetto CIANCIA.dwg

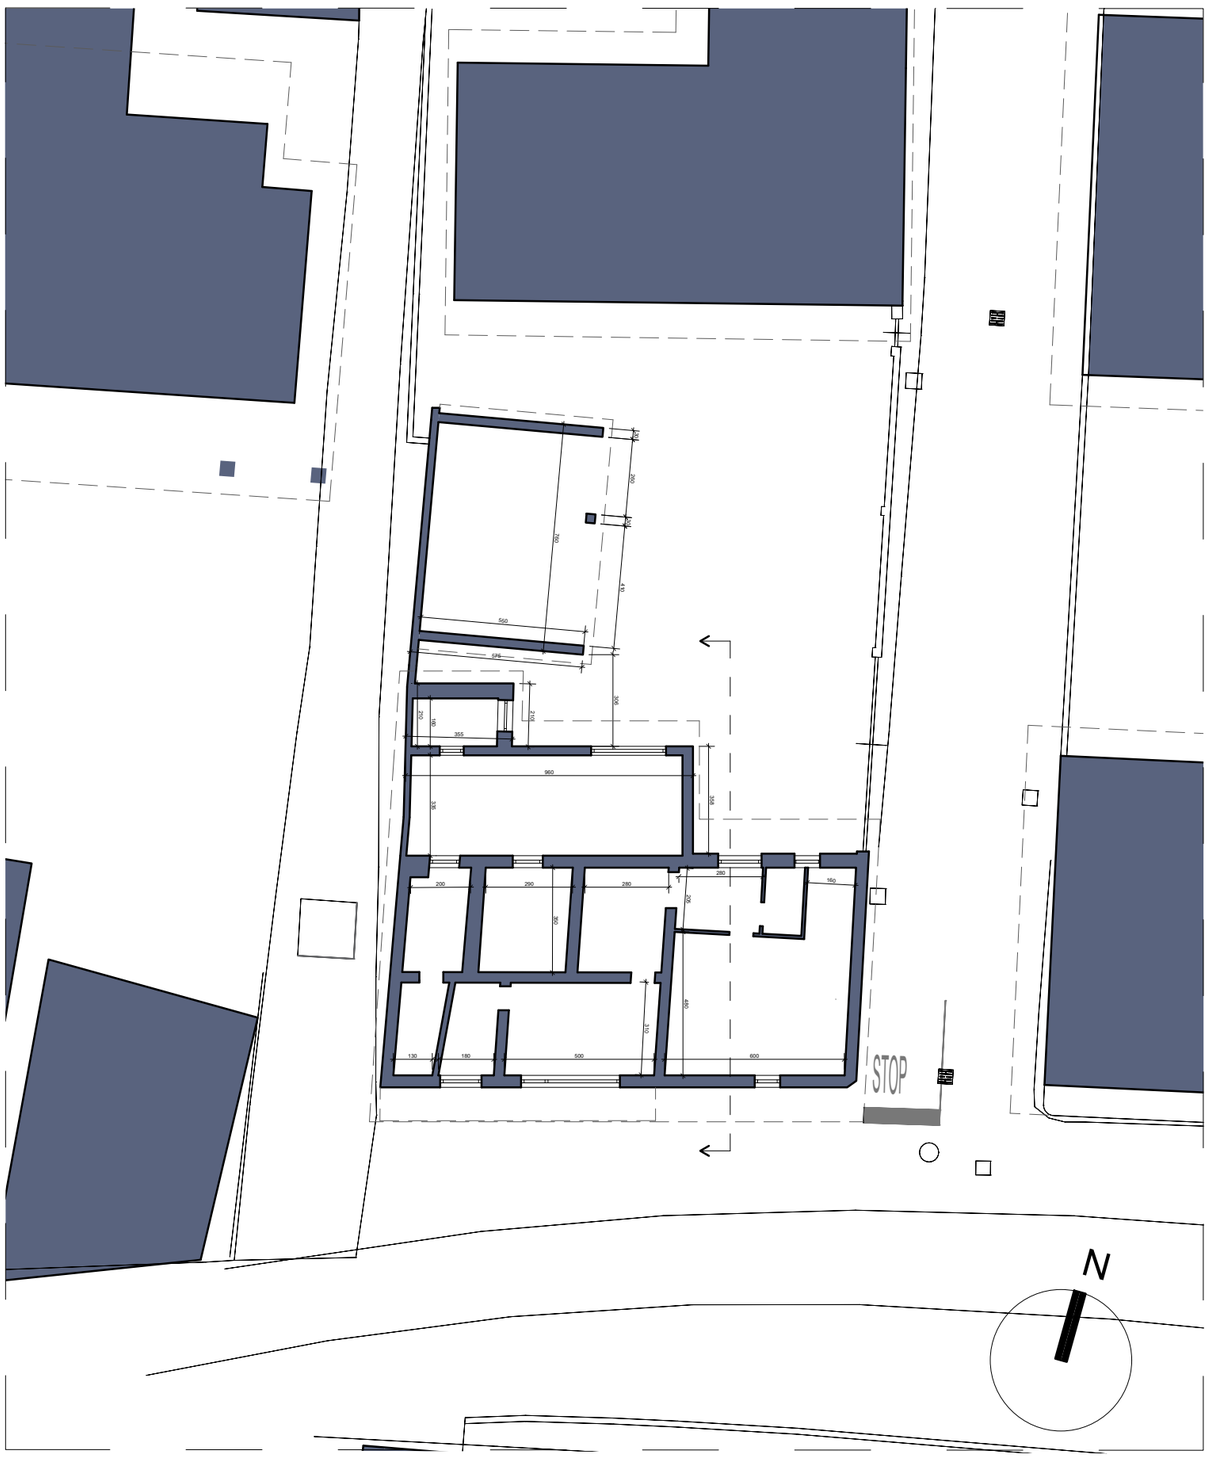


Planimetria Pianta piano Terra - Stato attuale
Scala 1:200

ESTRATTO MAPPA CATASTALE
Foglio 6, part. 102

Estratto PRGC
Scala 1:2000

Estratto PRGC
Scala 1:1000