PROVINCIA DI CUNEO
COMUNE DI MURELLO

PROGETTO

EDIFICIO SITO IN
VIA CALANDRA 5

INTERVENTO DI RECUPERO EDILIZIO
CON DEMOLIZIONE E RICOSTRUZIONE INTERO FABBRICATO
RESIDENZIALE A DUE PIANI FUORI TERRA OLTRE A TETTOIA E
AUTORIMESSA

DISEGNO

INQUADRAMENTO

PROPRIETA'

LANZETTI Silvia

PROGETTISTA

Arch. ANDREA VECCHIO
via Magenta, 4/C
10040 Piobesi Torinese (TO)
tel. 3403344121
andreavecchio.architetto@gmail.com

TAVOLA	DATA	SCALE
1	DICEMBRE 2021	1:100 - 1:1000 - 1:2000

ESTRATTO DI MAPPA CATASTALE
FOGLIO 10 MAPPALE 1264
scala 1:1000

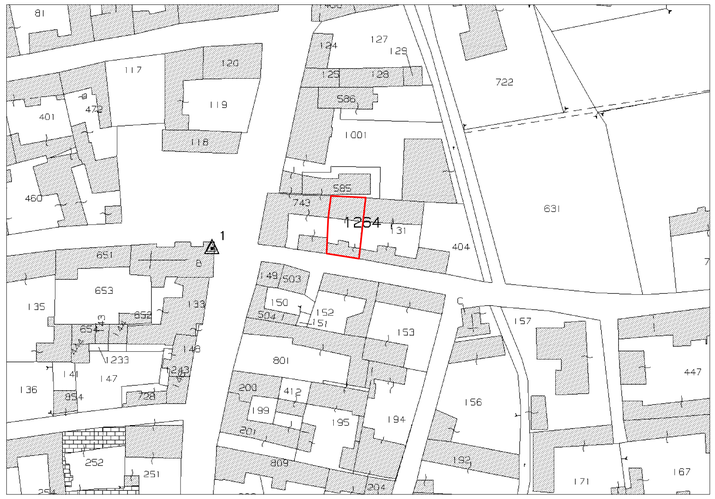

LOTTO OGGETTO DI INTERVENTO

FOTOGRAFIA AEREA

LOTTO ESISTENTE
scala 1:100

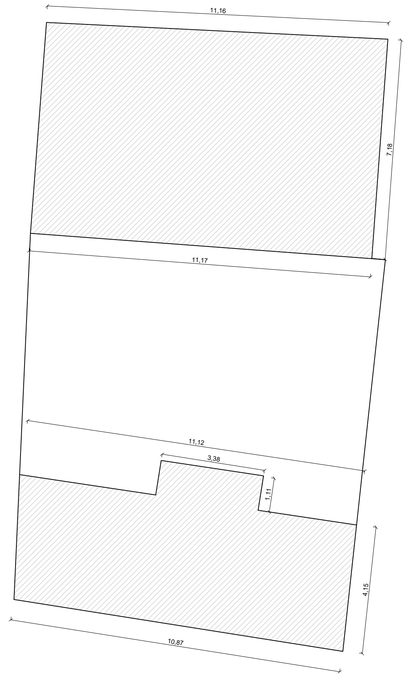

ESTRATTO P.R.G.C. - TAV. N. 9
AREA RESIDENZIALE R1
scala 1:2000

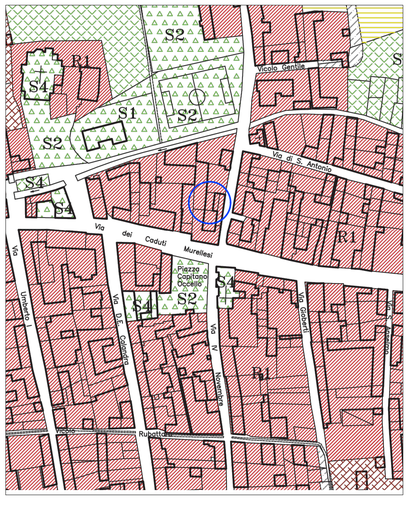

AREA OGGETTO DI INTERVENTO

CALCOLI E VERIFICHE

SUPERFICIE LOTTO: 218,00 mq
SUPERFICIE COPERTA AMMISSIBILE (50%) = 109,00 mq
SUPERFICIE COPERTA ESISTENTE= (11,12+10,87)/2x4,15+3,38x1,11+11,17x7,18 = 129,58 mq
SUPERFICIE COPERTA IN PROGETTO= 11,17x7,18+6,40x5,70 = 126,28 mq