

REGIONE PIEMONTE
 PROVINCIA DI CUNEO


COMUNE DI MURELLO
 PIANO REGOLATORE GENERALE COMUNALE
 LEGGE REGIONALE 5/12/77 N°963 SUCCESSIVE MODIFICHE ED INTEGRAZIONI

INDIVIDUAZIONE AREE TERRITORIO COMUNALE TAV. N° 8

IL RESPONSABILE DEL PROCEDIMENTO: SCALA 1:5.000

DELIBERA N° DEL

REDATTO DA:
 ARCH. CARLO MARIA LANZILLOTTA
 VIA DANTE ALIGHIERI, 11 - CAP.12023 - CARAGLIO (CN)
 TEL./FAX 0171619633 - E-Mail: lanzilottacarlo@libero.it

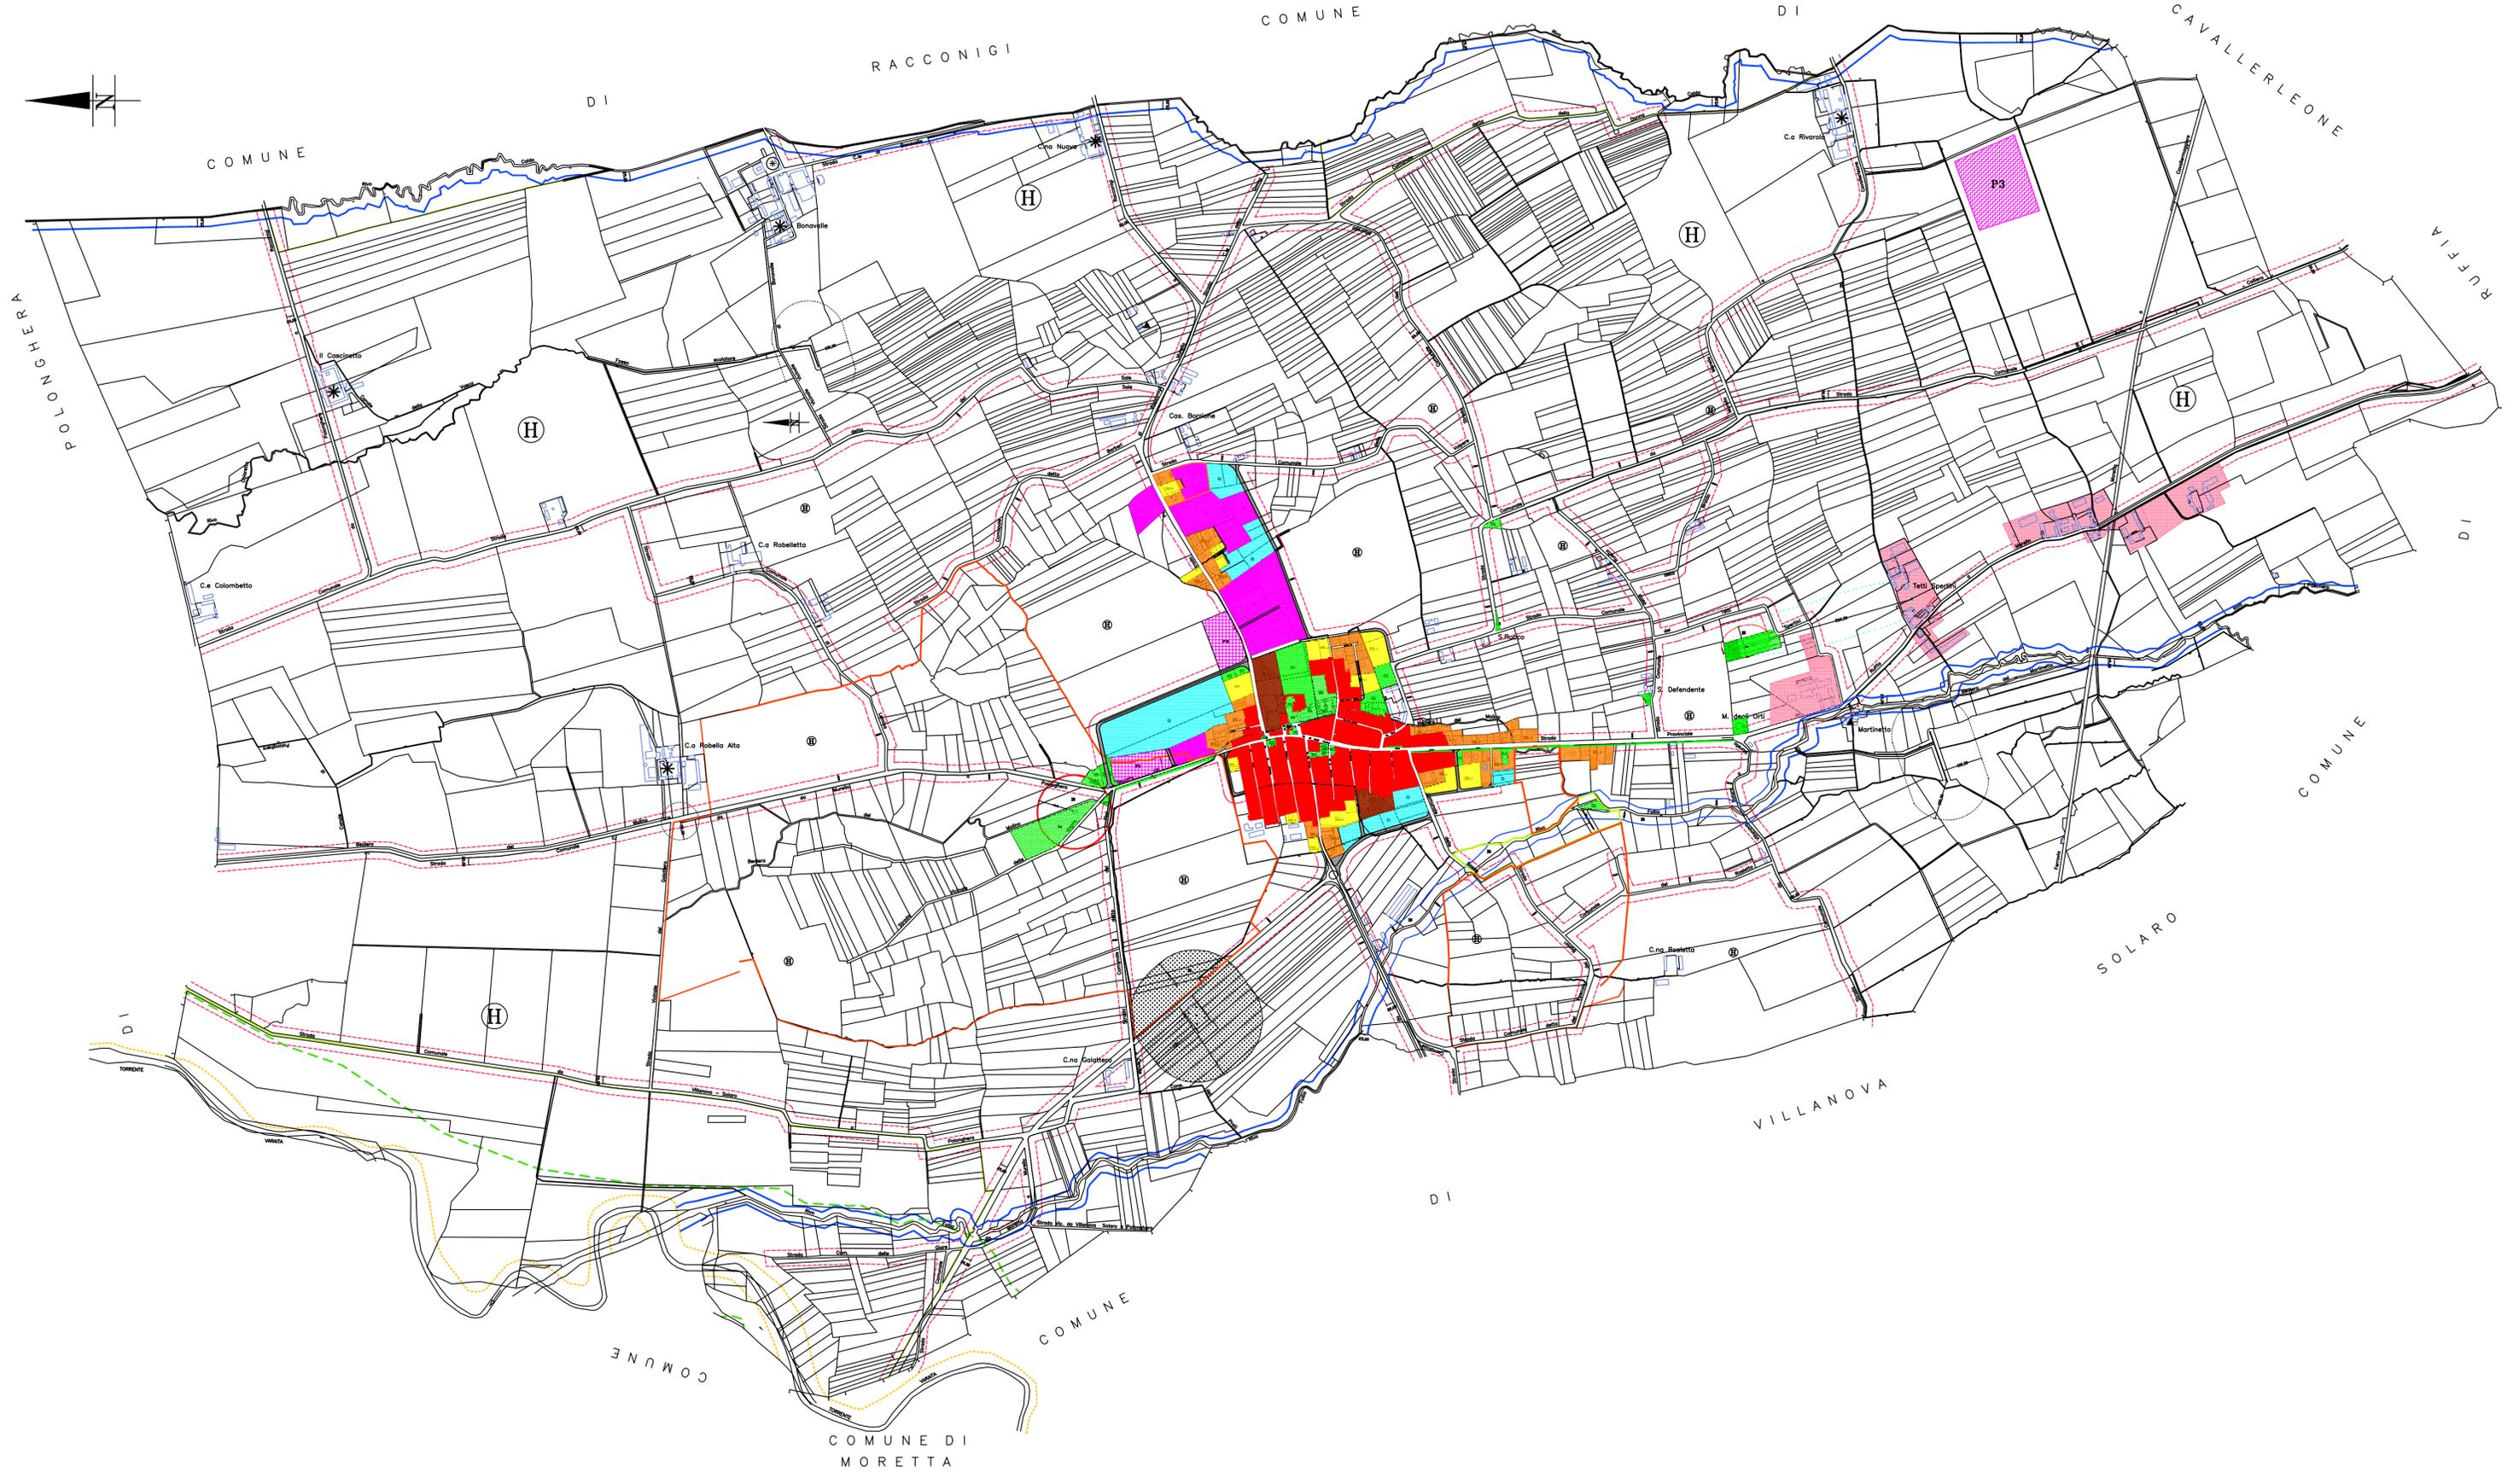

LEGENDA

- aree residenziali edificate da mantenere
- aree residenziali di completamento
- aree residenziali con attività agricola
- lotti liberi edificabili e aree di nuovo impianto
- aree e spazi pubblici esistenti
- aree e spazi pubblici in progetto
- aree artigianali di completamento
- aree artigianali di nuovo impianto
- aree inedificabili
- viabilità in progetto
- vincolo cimiteriale (m.150)
- nuclei frazionati rurali
- area estrattiva (cava) (P3)
- area agricola (H)
- zona di tutela assoluta acquedotto
- limite fascia di rispetto acquedotto (60 gg.)
- limite fascia di rispetto acquedotto (360 gg.)
- limite fascia di rispetto depuratore (m.100)
- limite fascia di rispetto fontanili e sorgenti
- fasce di rispetto stradale (m.20)
- fasce di rispetto corsi d'acqua (m.25)
- limite fascia A (P.S.F.F.)
- limite fascia B (P.S.F.F.)
- * cascinie aventi carattere ambientale e documentario
- ▲ impianti produttivi in area agricola
- Ⓜ intervento art. 28 comma 7°

Legenda Carta di Sintesi della Pericolosità Geomorfologica e dell'Utilizzazione Urbanistica
 (la parte di territorio comunale non perimetrata è in Classe I)

- Parti di territorio in Classe II
- Parti di territorio in Classe IIIA