

REGIONE PIEMONTE PROVINCIA DI CUNEO
COMUNE DI MURELLO

PROGETTISTA:



Via Donaudi, 35
12037 SALUZZO (CN)

tel. 0175.063733
cell. 335.6020711
P.IVA: 03854480047
architettogilroberto@gmail.com

RICHIEDENTE:



COMUNE di MURELLO
Via Caduti Murellesi nr. 72
12030 MURELLO (CN)
P.IVA 00783330046
C.F. 86001850048

PROGETTO DEFINITIVO - ESECUTIVO
ai sensi del D.Lgs 50/2016 e dell'Art. 33 del D.P.R. 207/2010


PROGETTO DI
ADEGUAMENTO SISMICO
CON RIQUALIFICAZIONE
ENERGETICA DELLA
SCUOLA PRIMARIA

Indirizzo cantiere:
Via Della Chiesa nr. 6
12030 MURELLO (CN)
Catasto terreni: foglio 10, mappale 722


OGGETTO:	Piante - stato attuale Sezione - stato attuale Prospetti - stato attuale
SCALA:	1:100
DATA:	Maggio 2022

TAVOLA
2

PIANTA PIANO TERRA - STATO ATTUALE

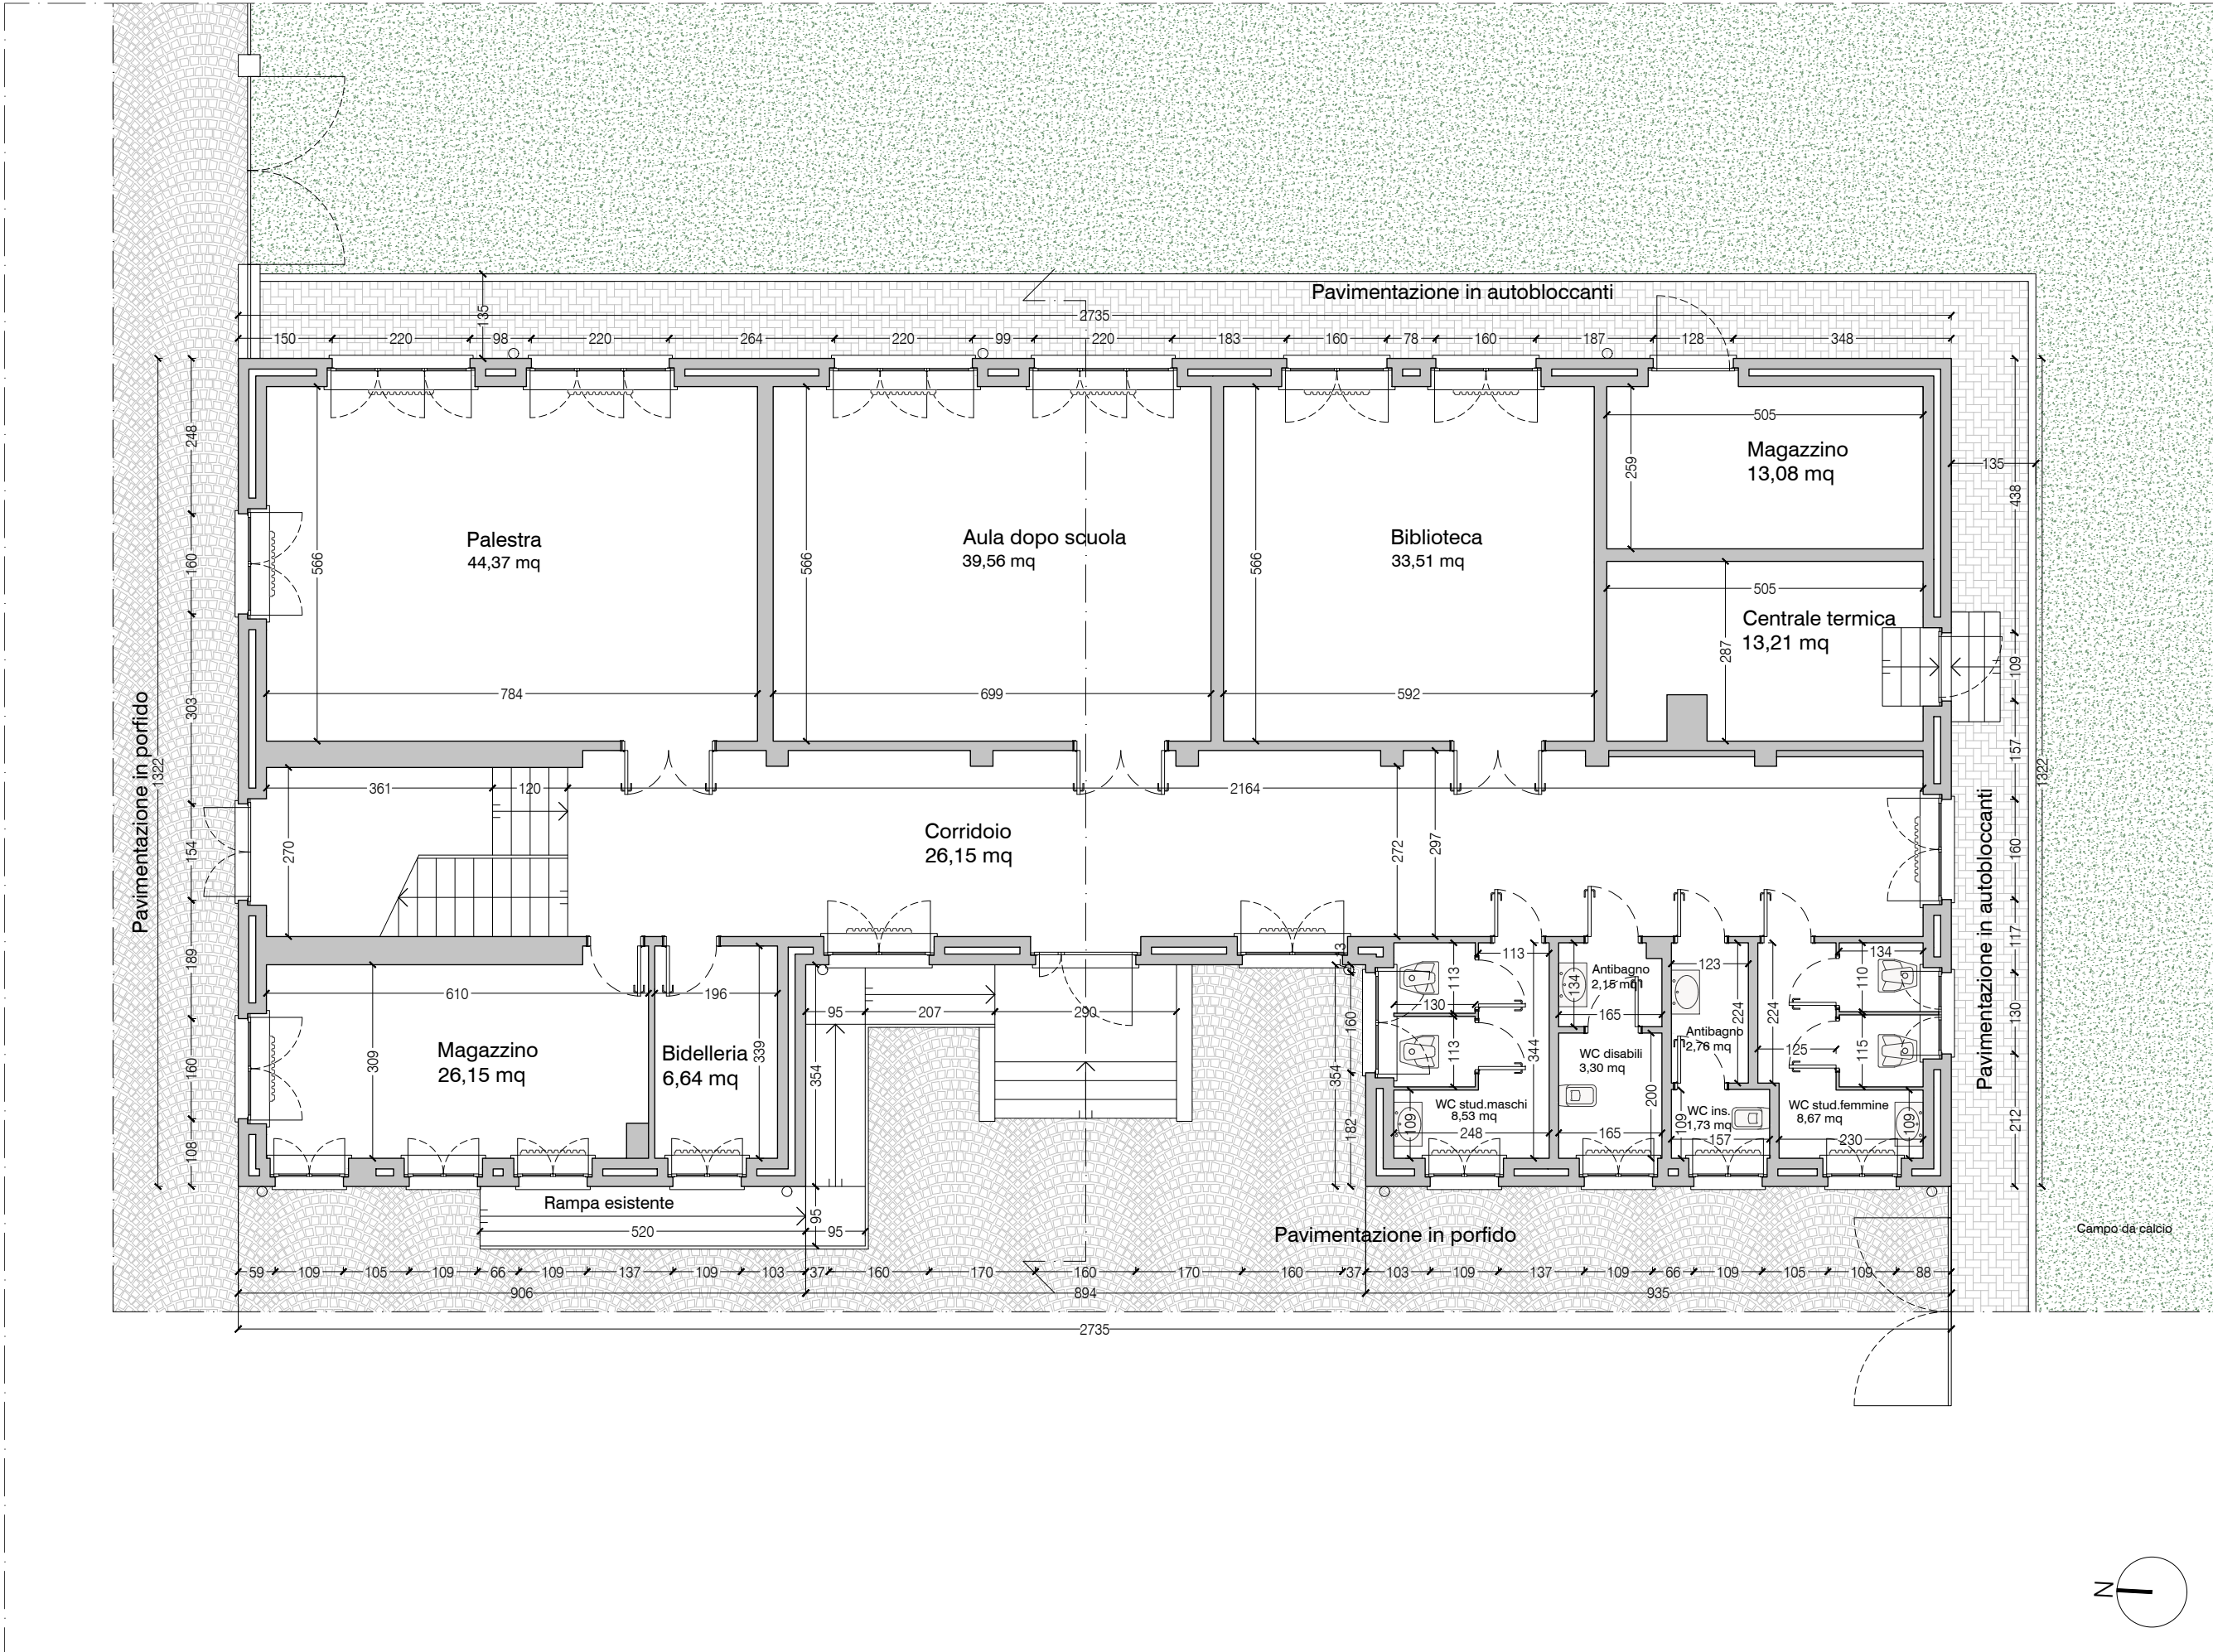

PIANTA PIANO PRIMO - STATO ATTUALE

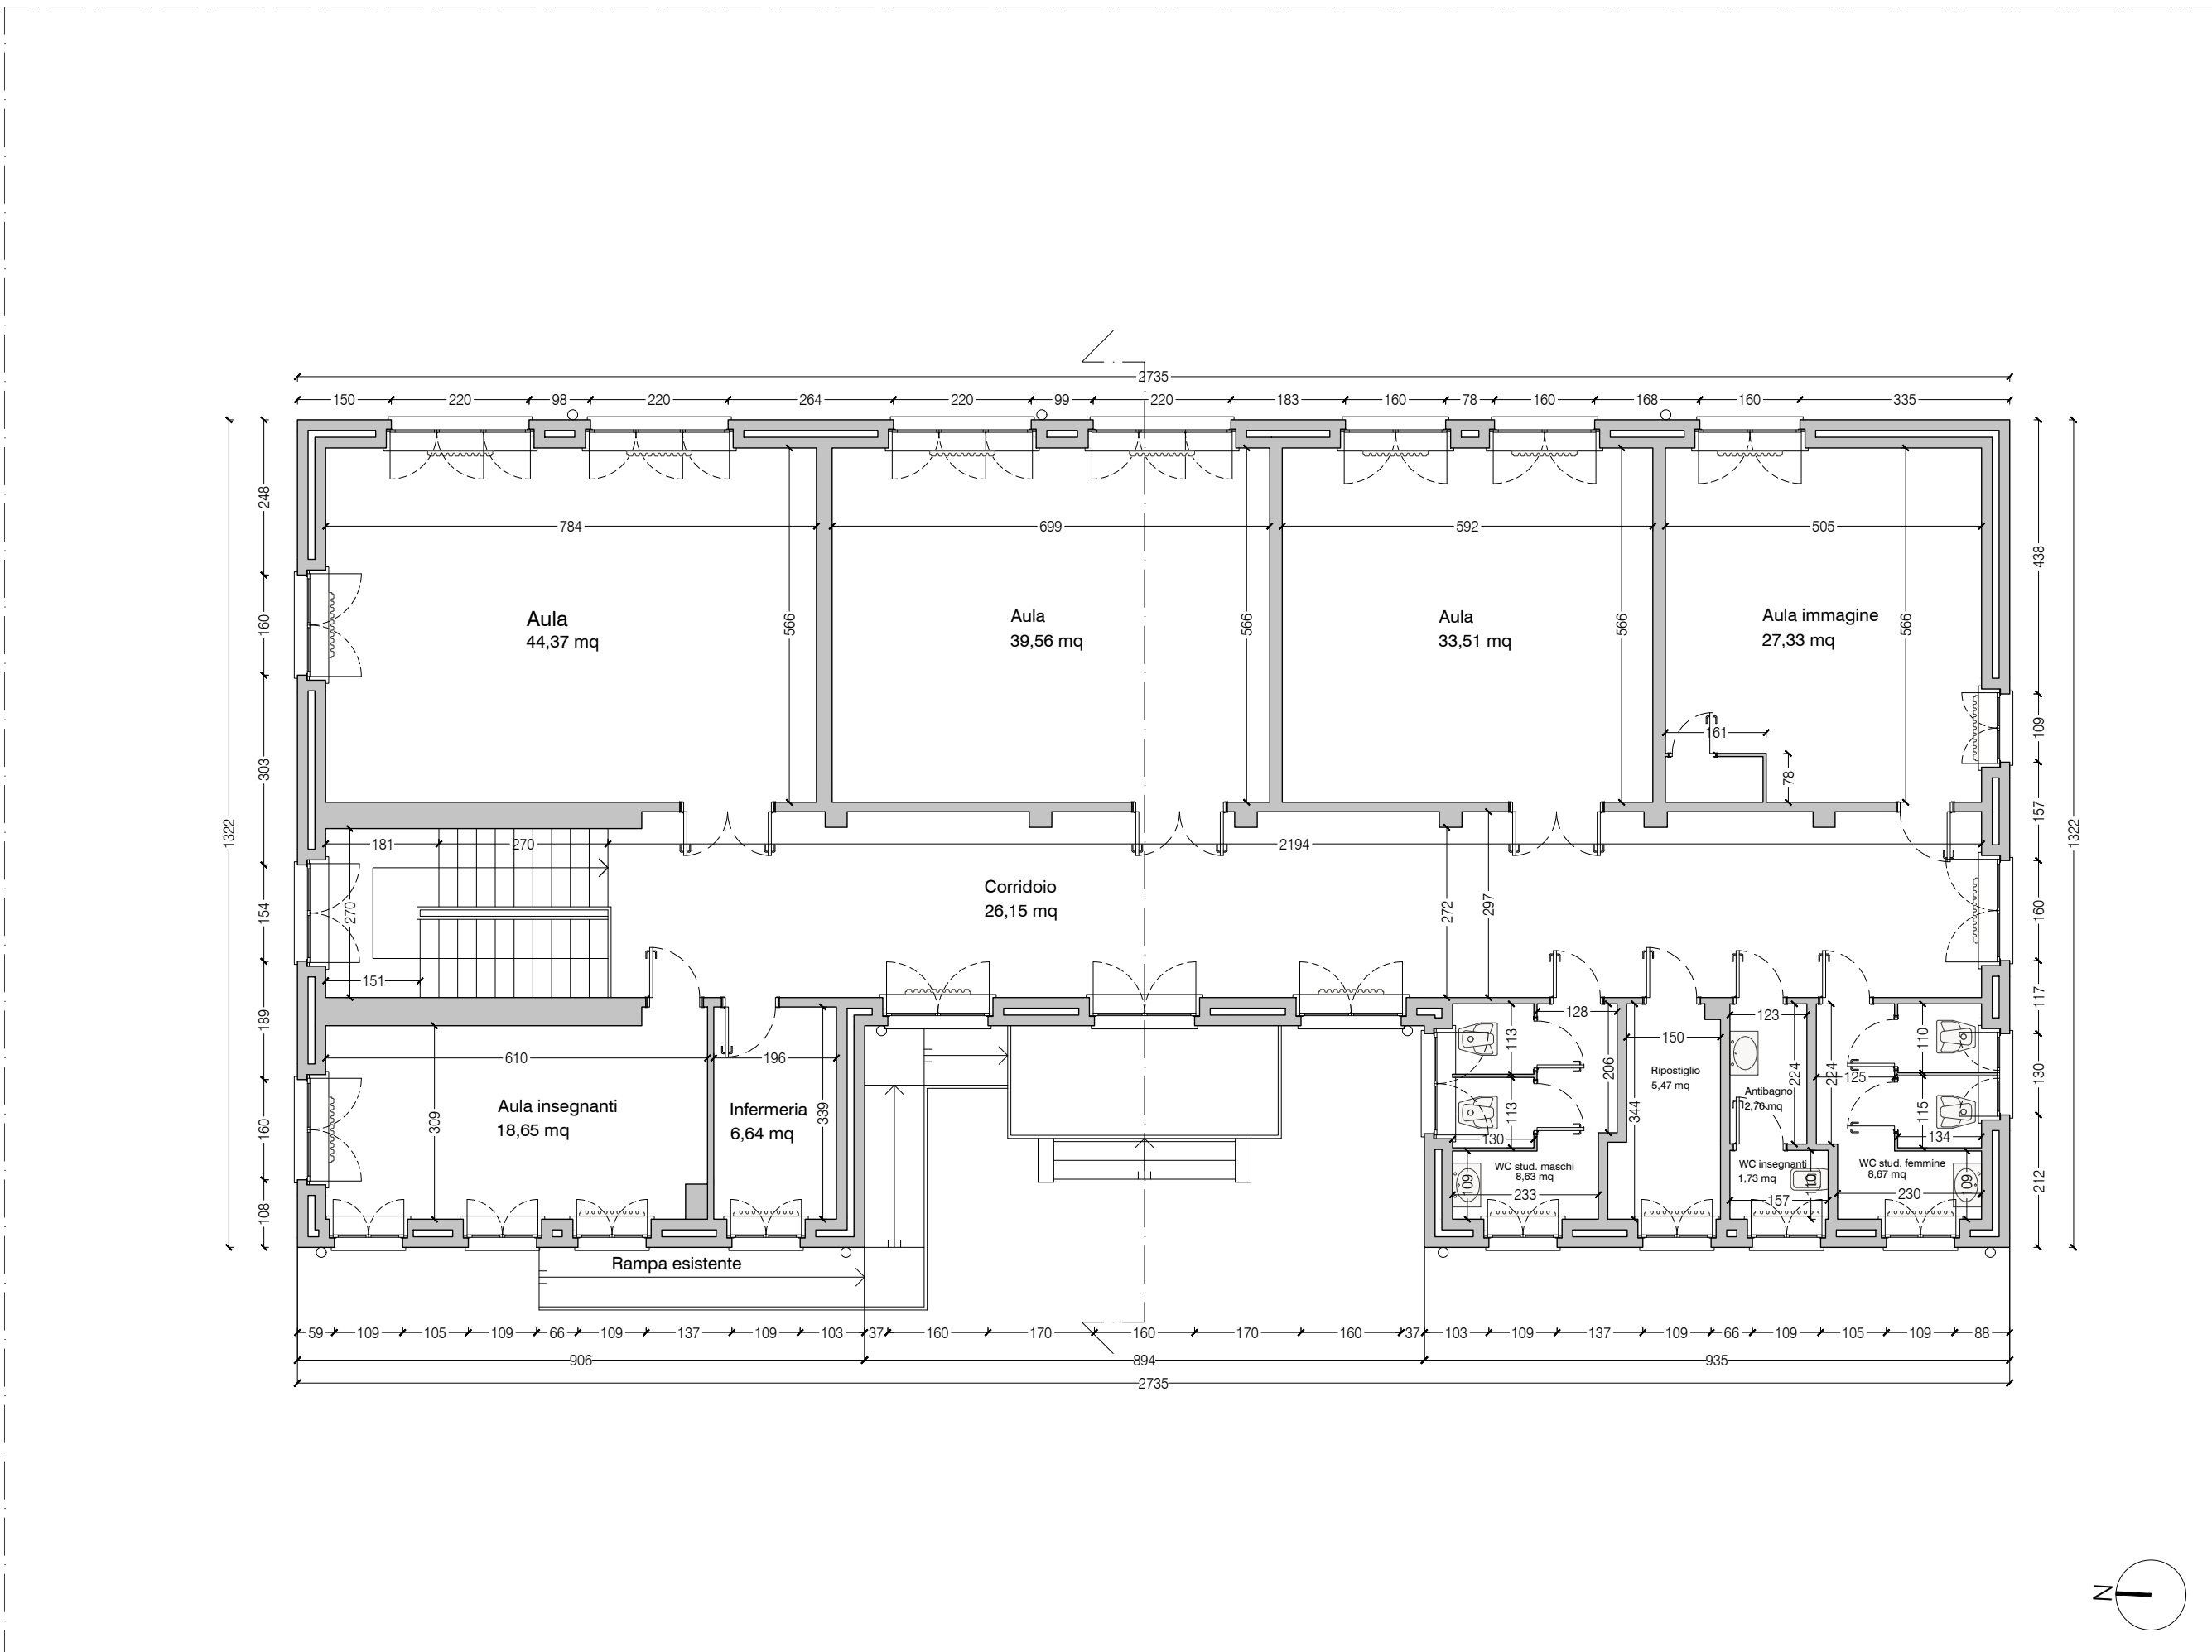

PROSPETTO OVEST - STATO ATTUALE



PROSPETTO EST - STATO ATTUALE



PROSPETTO NORD - STATO ATTUALE



PROSPETTO SUD - STATO ATTUALE



SEZIONE TRASVERSALE - STATO ATTUALE

