

REGIONE PIEMONTE PROVINCIA DI CUNEO
COMUNE DI MURELLO

RICHIEDENTE:

COMUNE di MURELLO
 Via Caduti Murellesi nr. 72
 12030 MURELLO (CN)

P.IVA 00783330046
 C.F. 86001850048



PROGETTO DEFINITIVO - ESECUTIVO
 ai sensi del D.L.gs 50/2016 e dell'Art. 33 del D.P.R. 207/2010

**PROGETTO DI
 ADEGUAMENTO SISMICO
 CON RIQUALIFICAZIONE
 ENERGETICA DELLA
 SCUOLA PRIMARIA**


Indirizzo cantiere:
 Via Della Chiesa nr. 6
 12030 MURELLO (CN)
 Catasto terreni: foglio 10, mappale 722

OGGETTO: Cronoprogramma delle lavorazioni

TAVOLA

SCALA: /
 DATA: Maggio 2022

A7

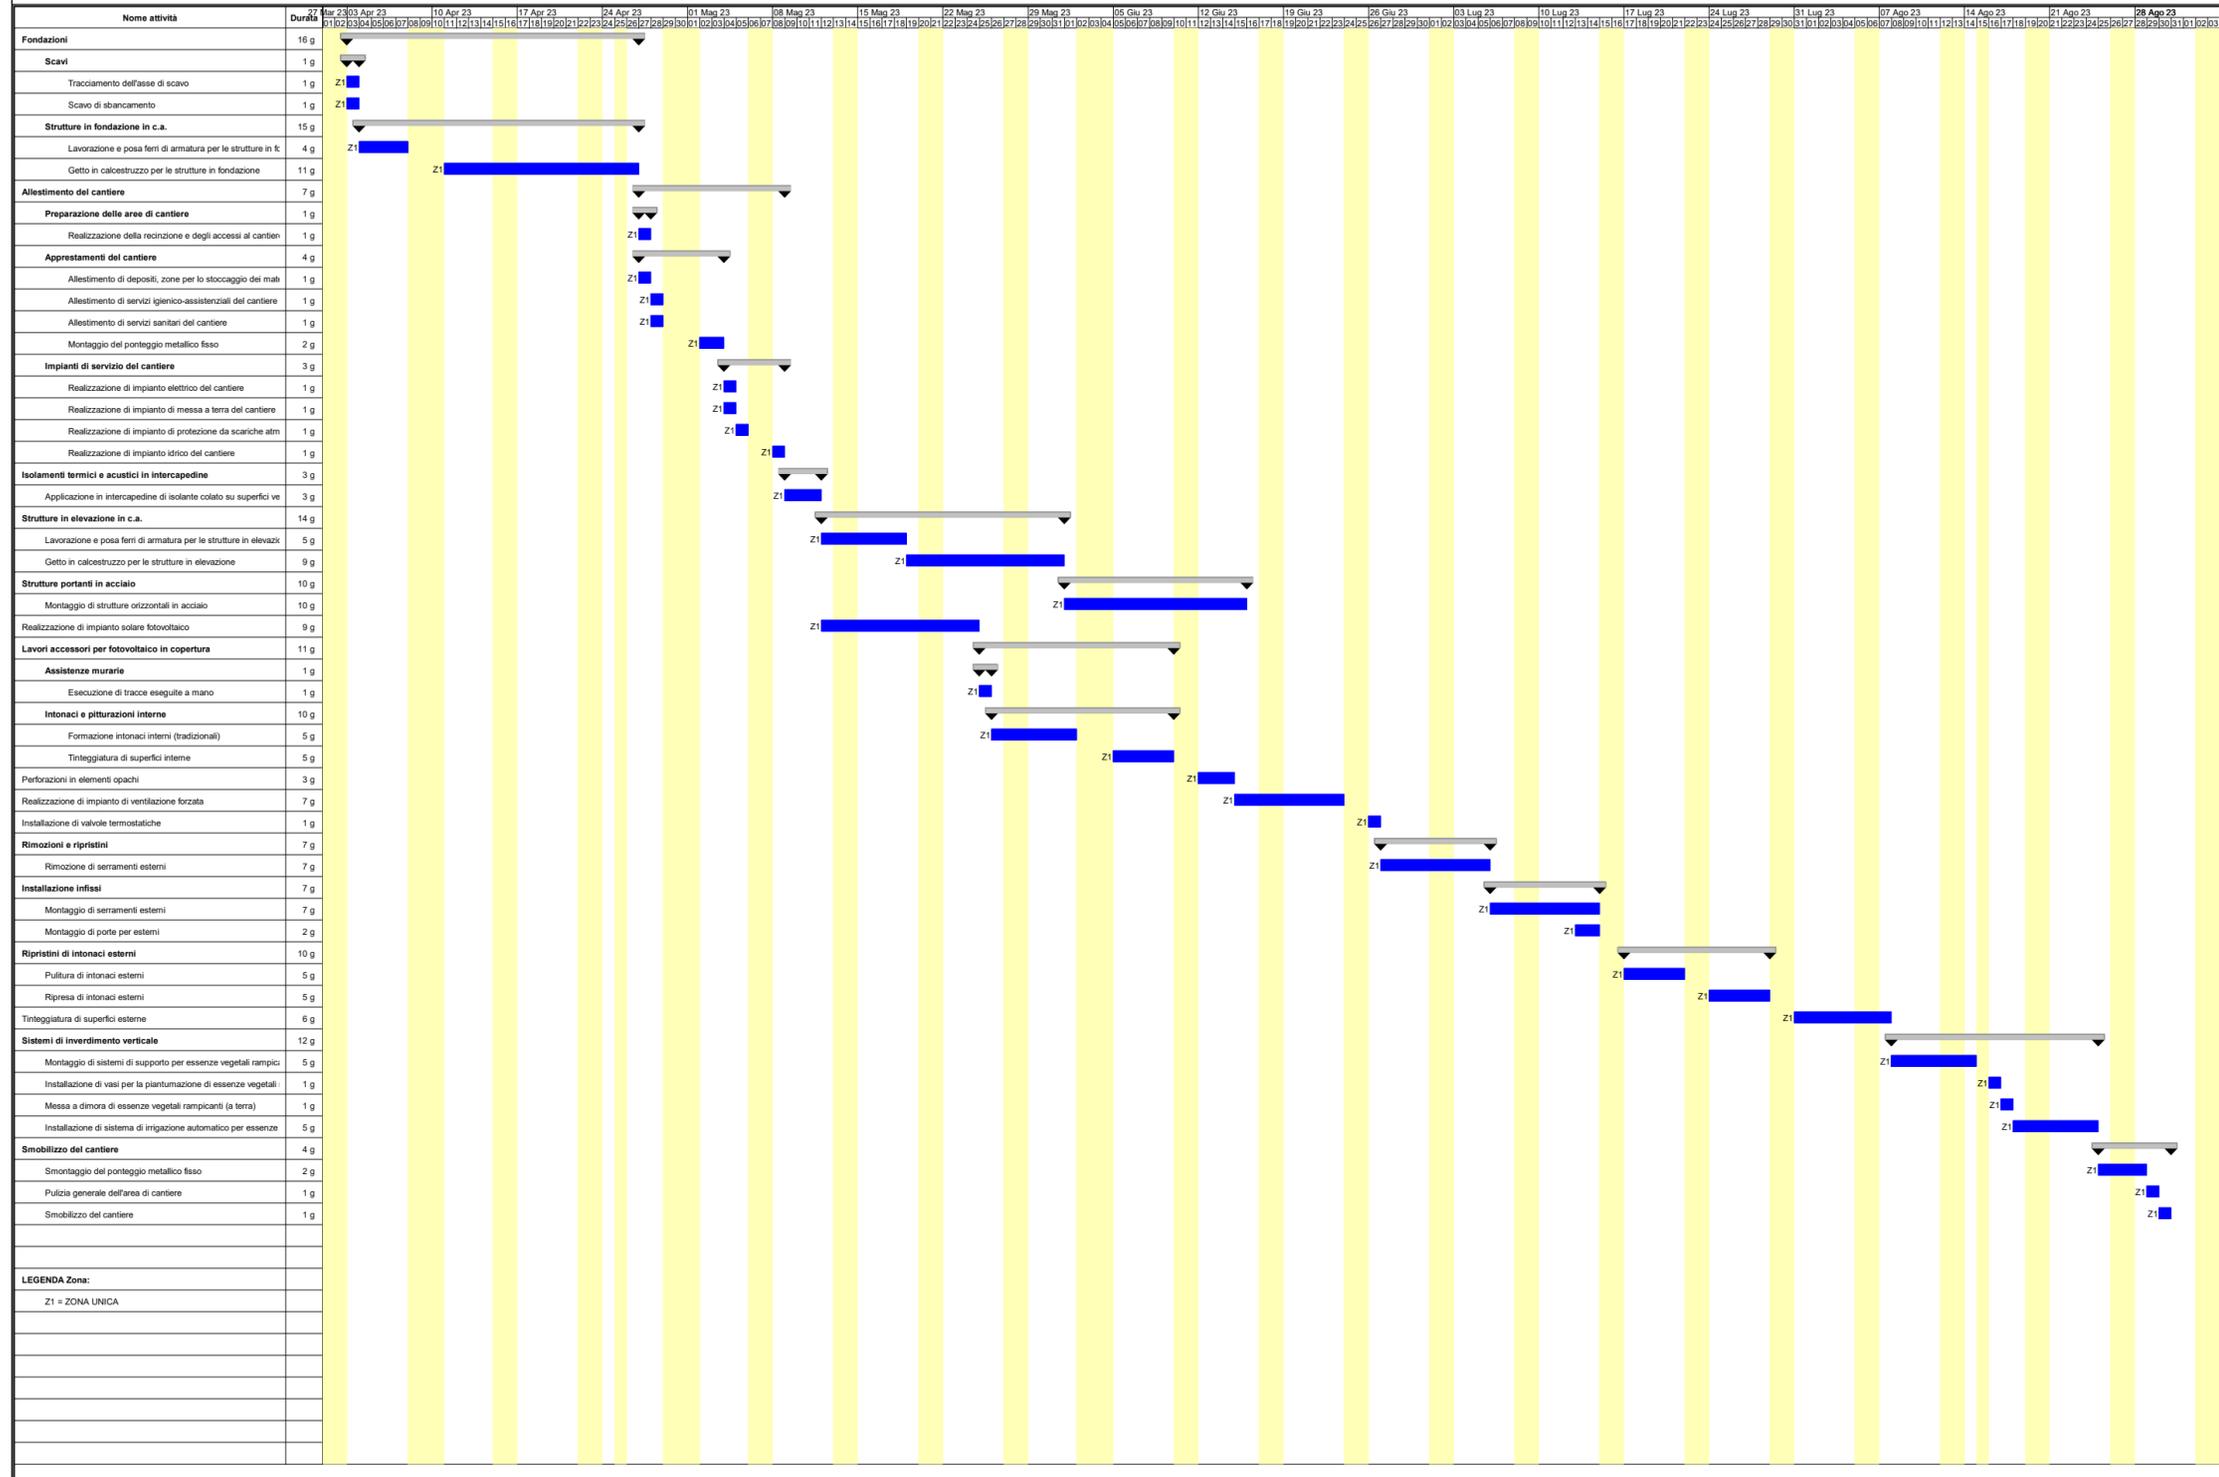

LEGENDA Zona:

Z1 = ZONA UNICA

PROGETTISTA:



Via Donaudi, 35
 12037 SALUZZO (CN)

tel. 0175.063733
 cell. 335.6020711
 P.IVA: 03854480047
 architettogiliroberto@gmail.com